


CAZEDARNES




LOTISSEMENT « L'OLIVETTE » COMMUNE DE CAZEDARNES

FICHES DE LOTS

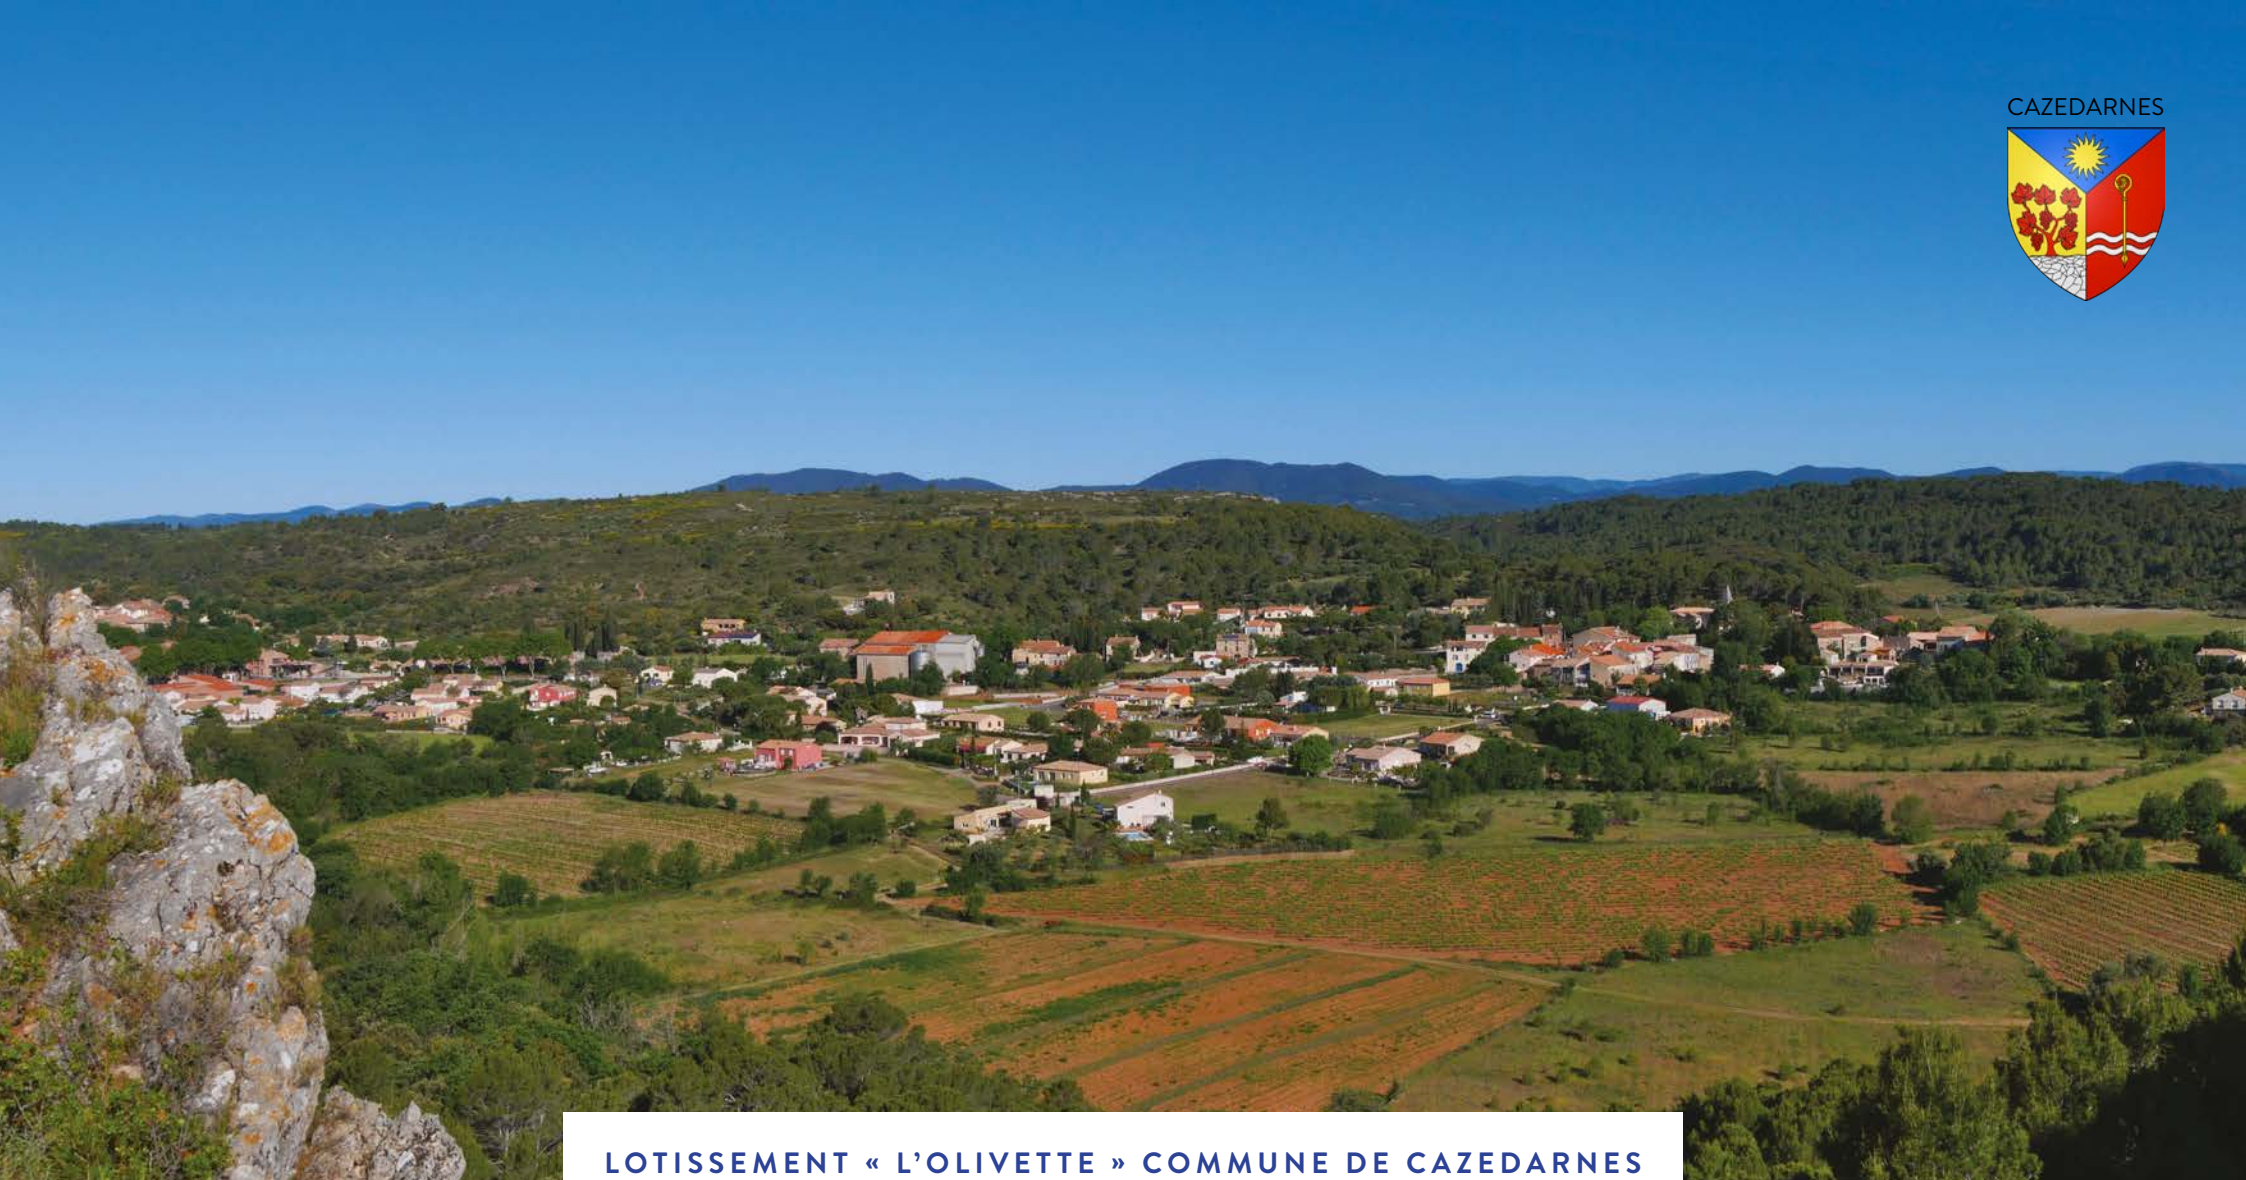

LOTISSEMENT « L'OLIVETTE » COMMUNE DE CAZEDARNES

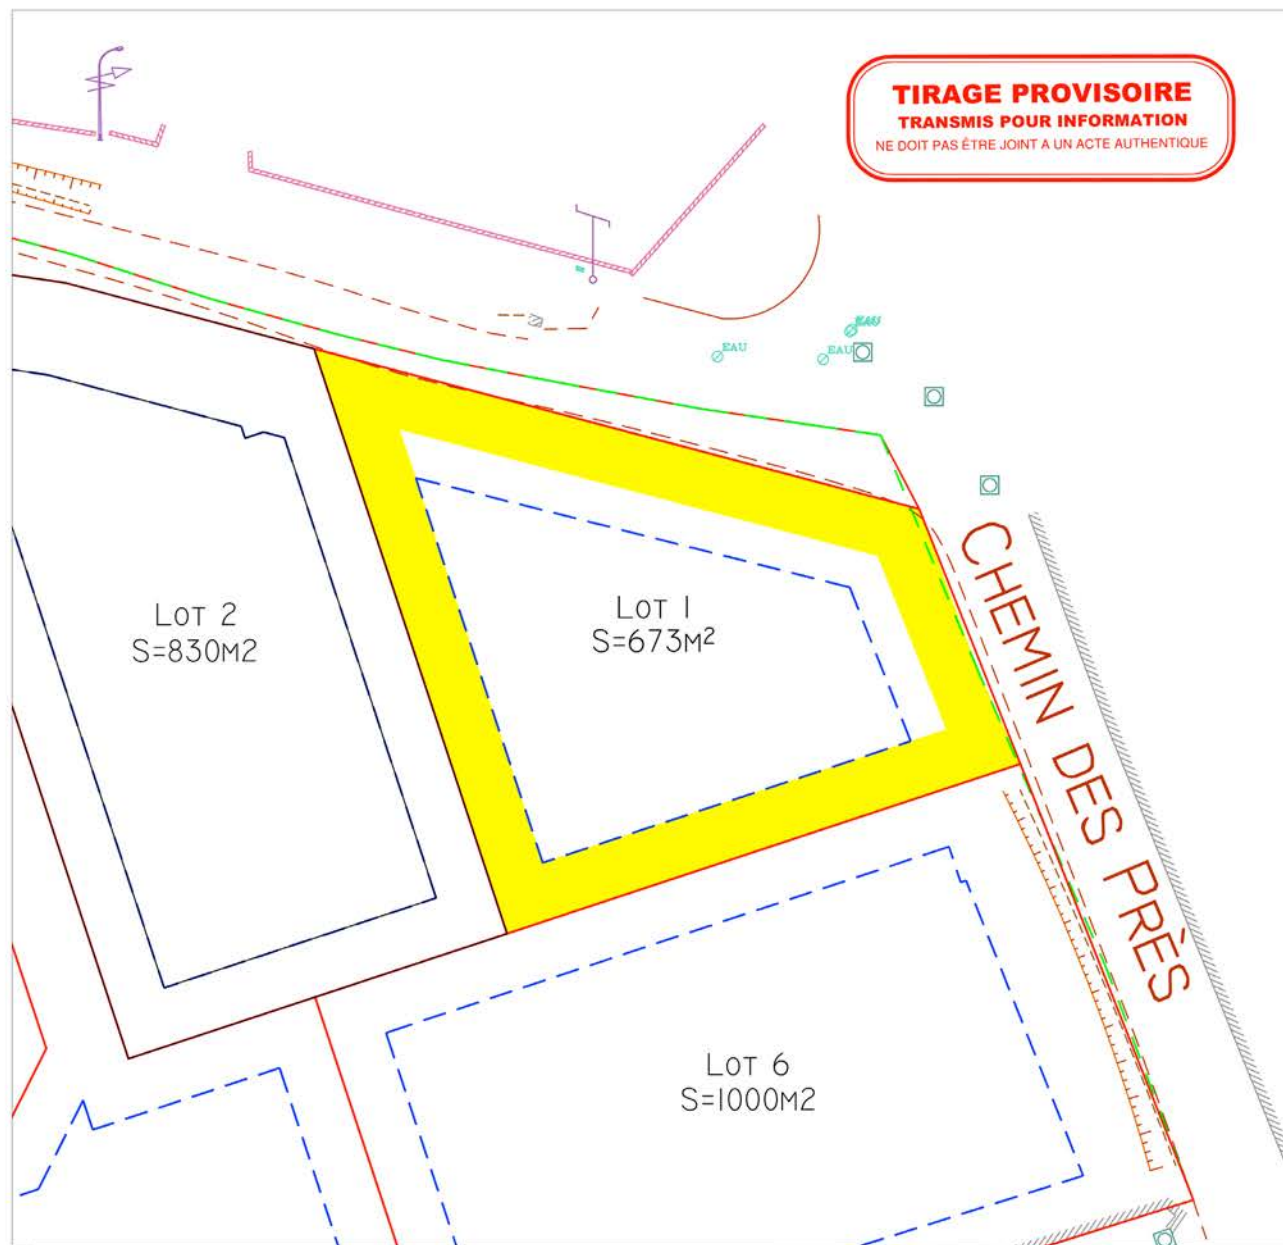

L'indication du Nord n'est pas garantie

LEGENDE

- N° du lot
- Poteau FT ou EDF
- Candélabre
- Haut de talus
- Bas de talus
- Murs
- B-789** Section-Numéro cadastral
- 39.58** Distance mesurée à l'horizontale
- Bornes
- Clou
- Marque de peinture

GÉOMÈTRE-EXPERT
 CONSEILLER VALORISER GARANTIR

HERVÉ HARMANGE
 GÉOMÈTRE-EXPERT
 9, RUE DONNADIEU 34500 B E Z I E R S
 TEL/FAX: 04.67.76.92.59
 PORT: 06.08.86.34.37
 EMAIL: HARMANGE.HERVE@WANADOO.FR


L'Acquéreur du lot devra tenir compte de l'emplacement des niches compteurs, des lampadaires, des plantations d'arbres ainsi que la position des parkings.... etc.. existant sur le terrain avant tout dépôt de permis de construire

--- Application du plan cadastral (limite fiscale, sans valeur juridique et sans aucunes garanties)

ECHELLE 1/250

FICHE DE LOT N°1

LOTISSEMENT « L'OLIVETTE » COMMUNE DE CAZEDARNES

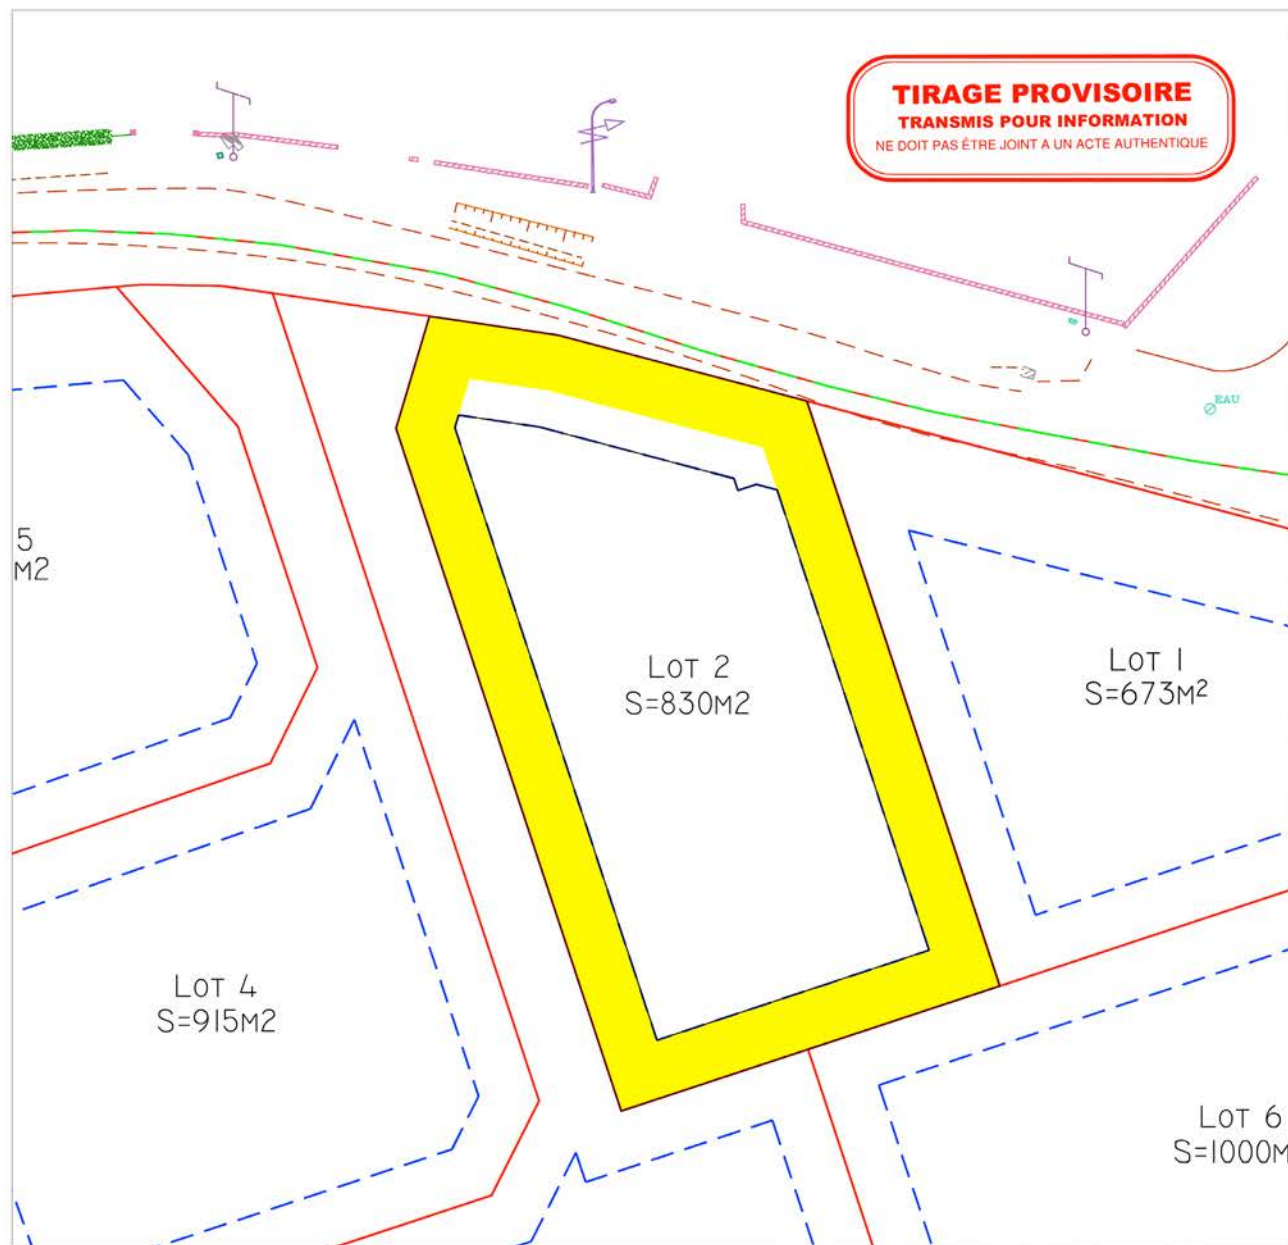

LEGENDE

- N° du lot
- Poteau FT ou EDF
- Candélabre
- Haut de talus
- Bas de talus
- Murs
- B-789 Section-Numéro cadastral
- 39.58 Distance mesurée à l'horizontale
- Bornes
- Clou
- Marque de peinture



HERVÉ HARMANGE
GÉOMETRE-EXPERT
9, RUE DONNADIEU 34500 B E Z I E R S
TEL/FAX: 04.67.76.92.59
PORT: 06.08.86.34.37
EMAIL: HARMANGE.HERVE@WANADOO.FR

GÉOMETRE-EXPERT
CONSEILLER VALORISER GARANTIR



L'Acquéreur du lot devra tenir compte de l'emplacement des niches compteurs, des lampadaires, des plantations d'arbres ainsi que la position des parkings.... etc.. existant sur le terrain avant tout dépôt de permis de construire

--- Application du plan cadastral (limite fiscale, sans valeur juridique et sans aucunes garanties)

ECHELLE 1/250

FICHE DE LOT N°2

LOTISSEMENT « L'OLIVETTE » COMMUNE DE CAZEDARNES

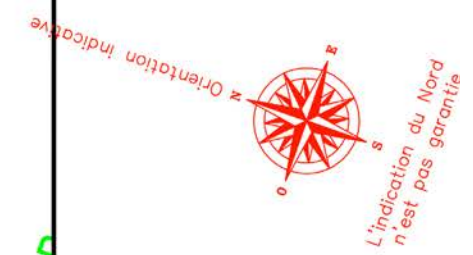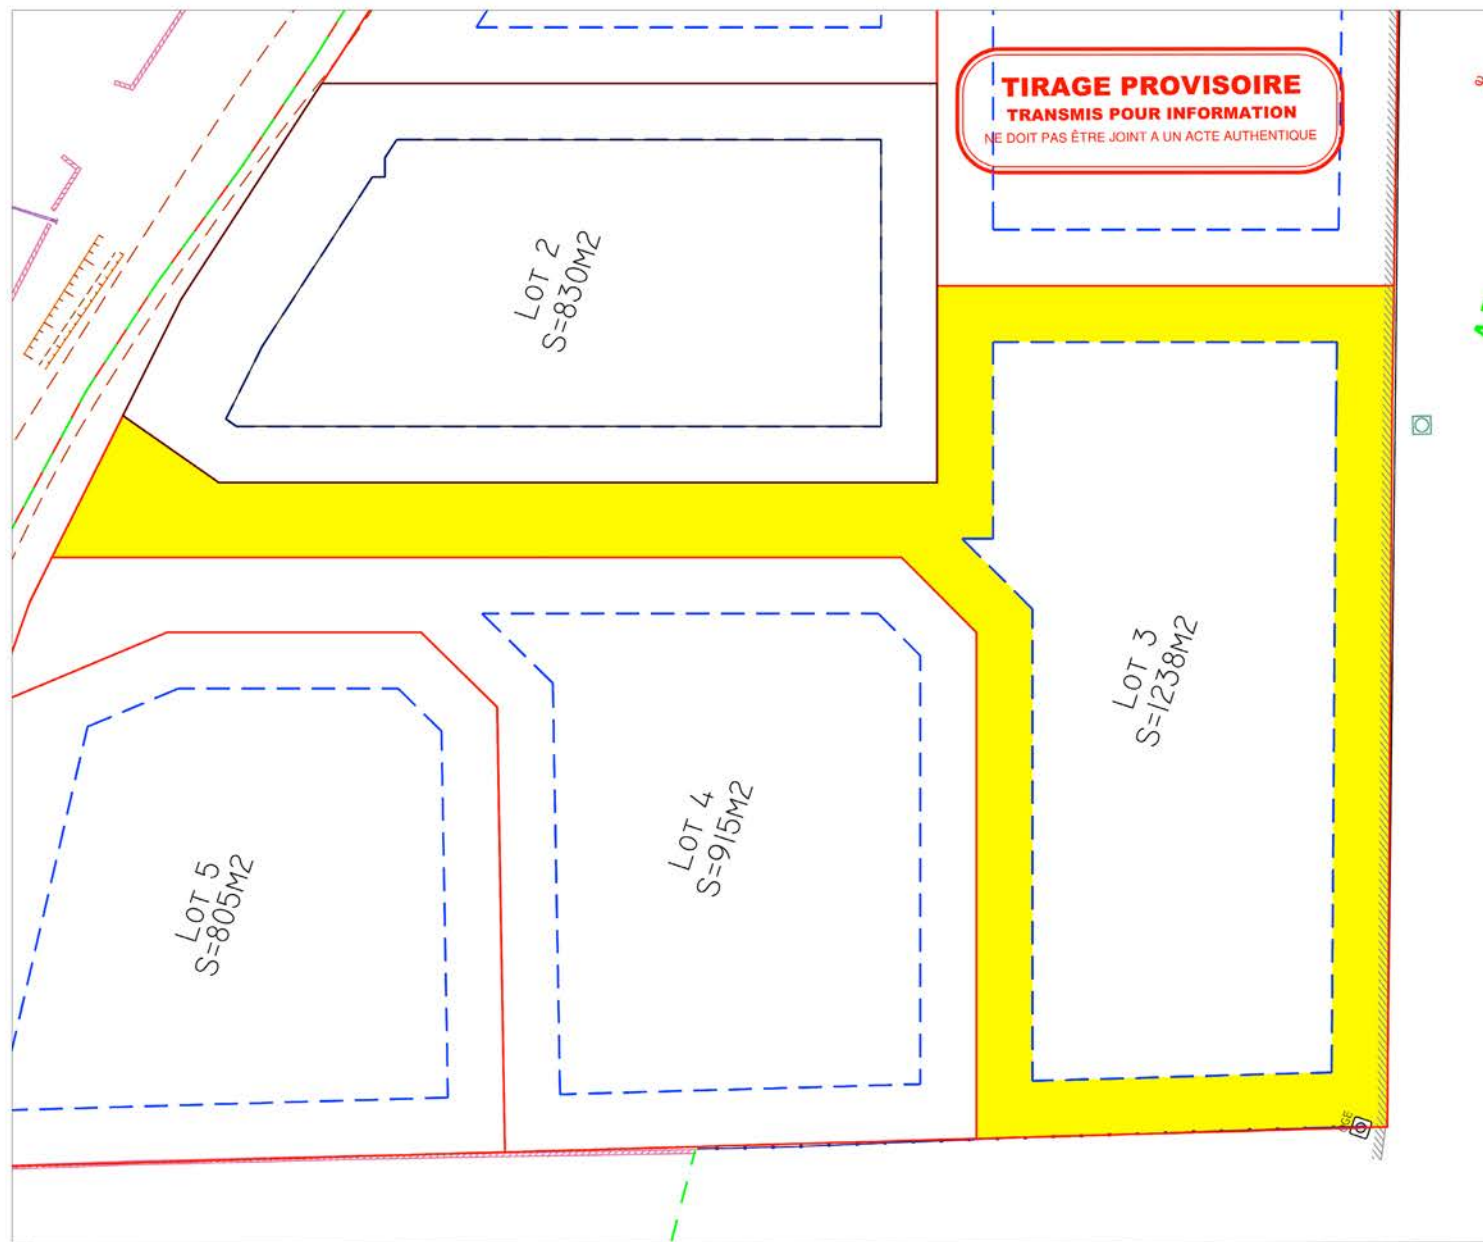

LEGENDE

- N° du lot
- Poteau FT ou EDF
- Candélabre
- Haut de talus
- Bas de talus
- Murs
- B-789** Section-Numéro cadastral
- 39.52** distance mesurée à l'horizontale
- Bornes
- Clou
- Marque de peinture



HERVÉ HARMANGE
 GEOMETRE-EXPERT
 9, RUE DONNADIEU 34500 B E Z I E R S


TEL/FAX: 04.67.76.92.59
 PORT: 06.08.86.34.37
 EMAIL: HARMANGE.HERVE@WANADOO.FR

GÉOMÈTRE-EXPERT
 CONSEILLER VALORISER GARANTIR

L'Acquéreur du lot devra tenir compte de l'emplacement des niches compteurs, des lampadaires, des plantations d'arbres ainsi que la position des parkings.... etc.. existant sur le terrain avant tout dépôt de permis de construire

--- Application du plan cadastral (limite fiscale, sans valeur juridique et sans aucunes garanties)

LOTISSEMENT « L'OLIVETTE » COMMUNE DE CAZEDARNES

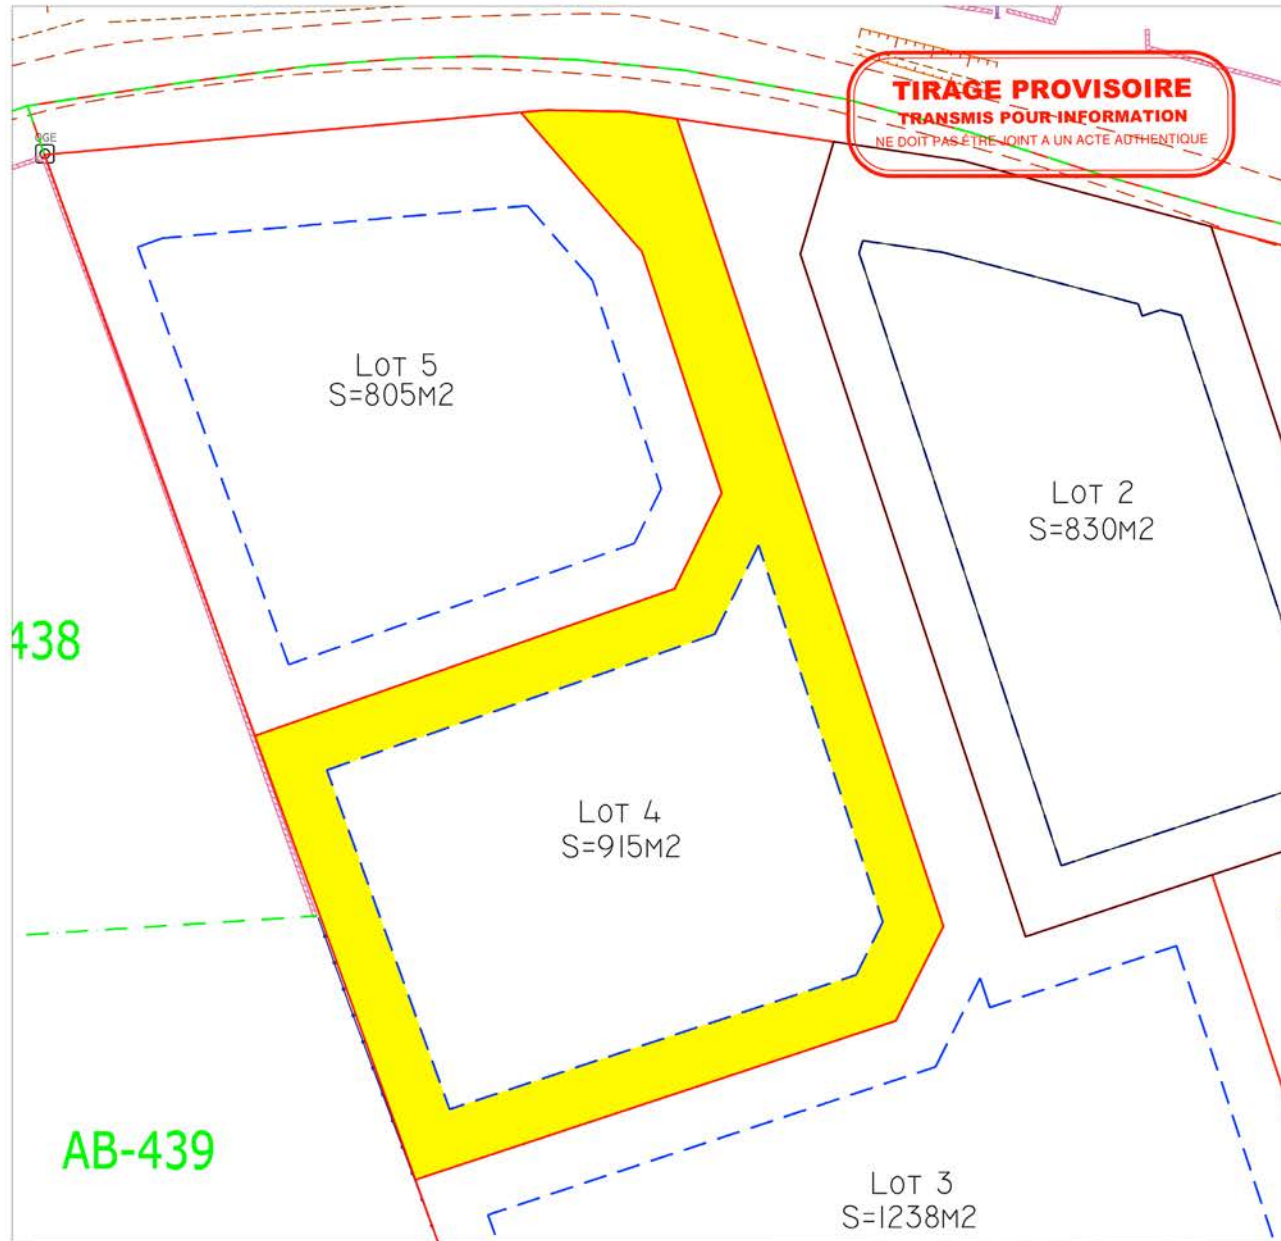

LEGENDE

- N° du lot
- Poteau FT ou EDF
- Candélabre
- Haut de talus
- Bas de talus
- Murs
- B-789 Section-Numéro cadastral
- 39.58 Distance mesurée à l'horizontale
- Bornes
- Clou
- Marque de peinture


HERVÉ HARMANGE
GÉOMETRE-EXPERT
9, RUE DONNADIEU 34500 B E Z I E R S
TEL/FAX: 04.67.76.92.59
PORT: 06.08.86.34.37
EMAIL: HARMANGE.HERVE@WANADOO.FR

GÉOMETRE-EXPERT
CONSEILLER VALORISER GARANTIR

L'Acquéreur du lot devra tenir compte de l'emplacement des niches compteurs, des lampadaires, des plantations d'arbres ainsi que la position des parkings.... etc.. existant sur le terrain avant tout dépôt de permis de construire

--- Application du plan cadastral (limite fiscale, sans valeur juridique et sans aucunes garanties)

LOTISSEMENT « L'OLIVETTE » COMMUNE DE CAZEDARNES

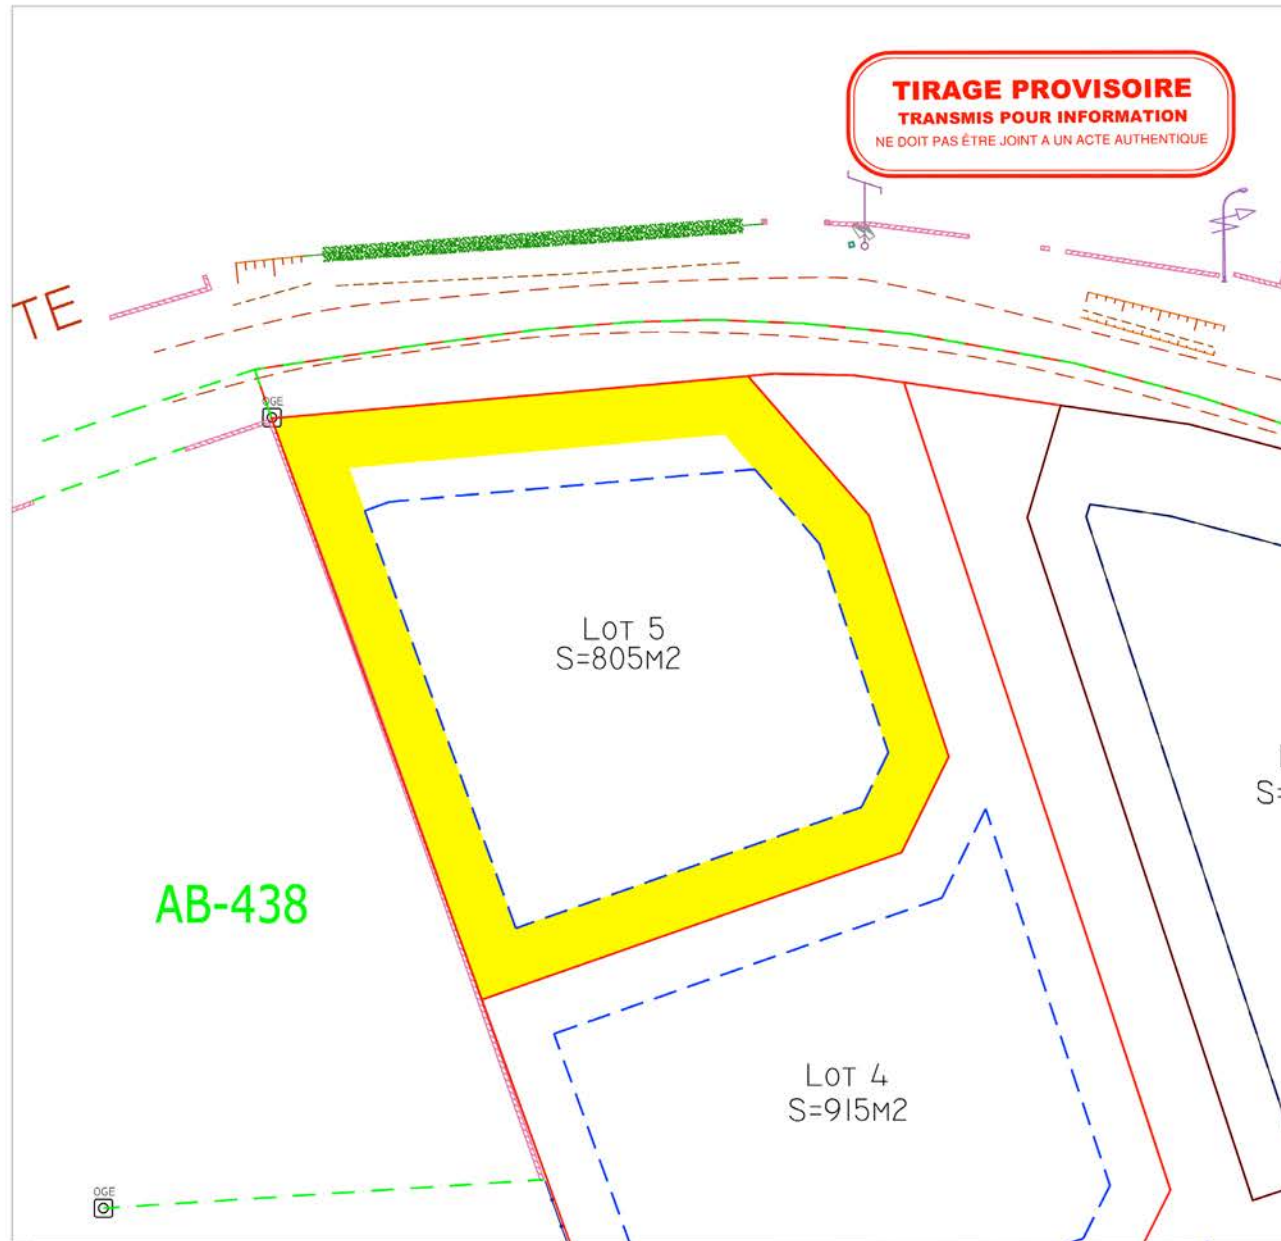

L'indication du Nord n'est pas garantie

LEGENDE

- N° du lot
- Poteau FT ou EDF
- Candélabre
- Haut de talus
- Bas de talus
- Murs
- B-789** Section-Numéro cadastral
- 39.58** Distance mesurée à l'horizontale
- Bornes
- Clou
- Marque de peinture

HERVÉ HARMANGE
 GÉOMETRE-EXPERT
 9, RUE DONNADIEU 34500 B E Z I E R S
 TEL/FAX: 04.67.76.92.59
 PORT: 06.08.86.34.37
 EMAIL: HARMANGE.HERVE@WANADOO.FR

GÉOMETRE-EXPERT
 CONSEILLER VALORISER GARANTIR

L'Acquéreur du lot devra tenir compte de l'emplacement des niches compteurs, des lampadaires, des plantations d'arbres ainsi que la position des parkings.... etc.. existant sur le terrain avant tout dépôt de permis de construire

Application du plan cadastral (limite fiscale, sans valeur juridique et sans aucunes garanties)

ECHELLE 1/250

FICHE DE LOT N°5