


CAZEDARNES



LOTISSEMENT « L'OLIVETTE » COMMUNE DE CAZEDARNES

PLANS DE RÉSEAUX

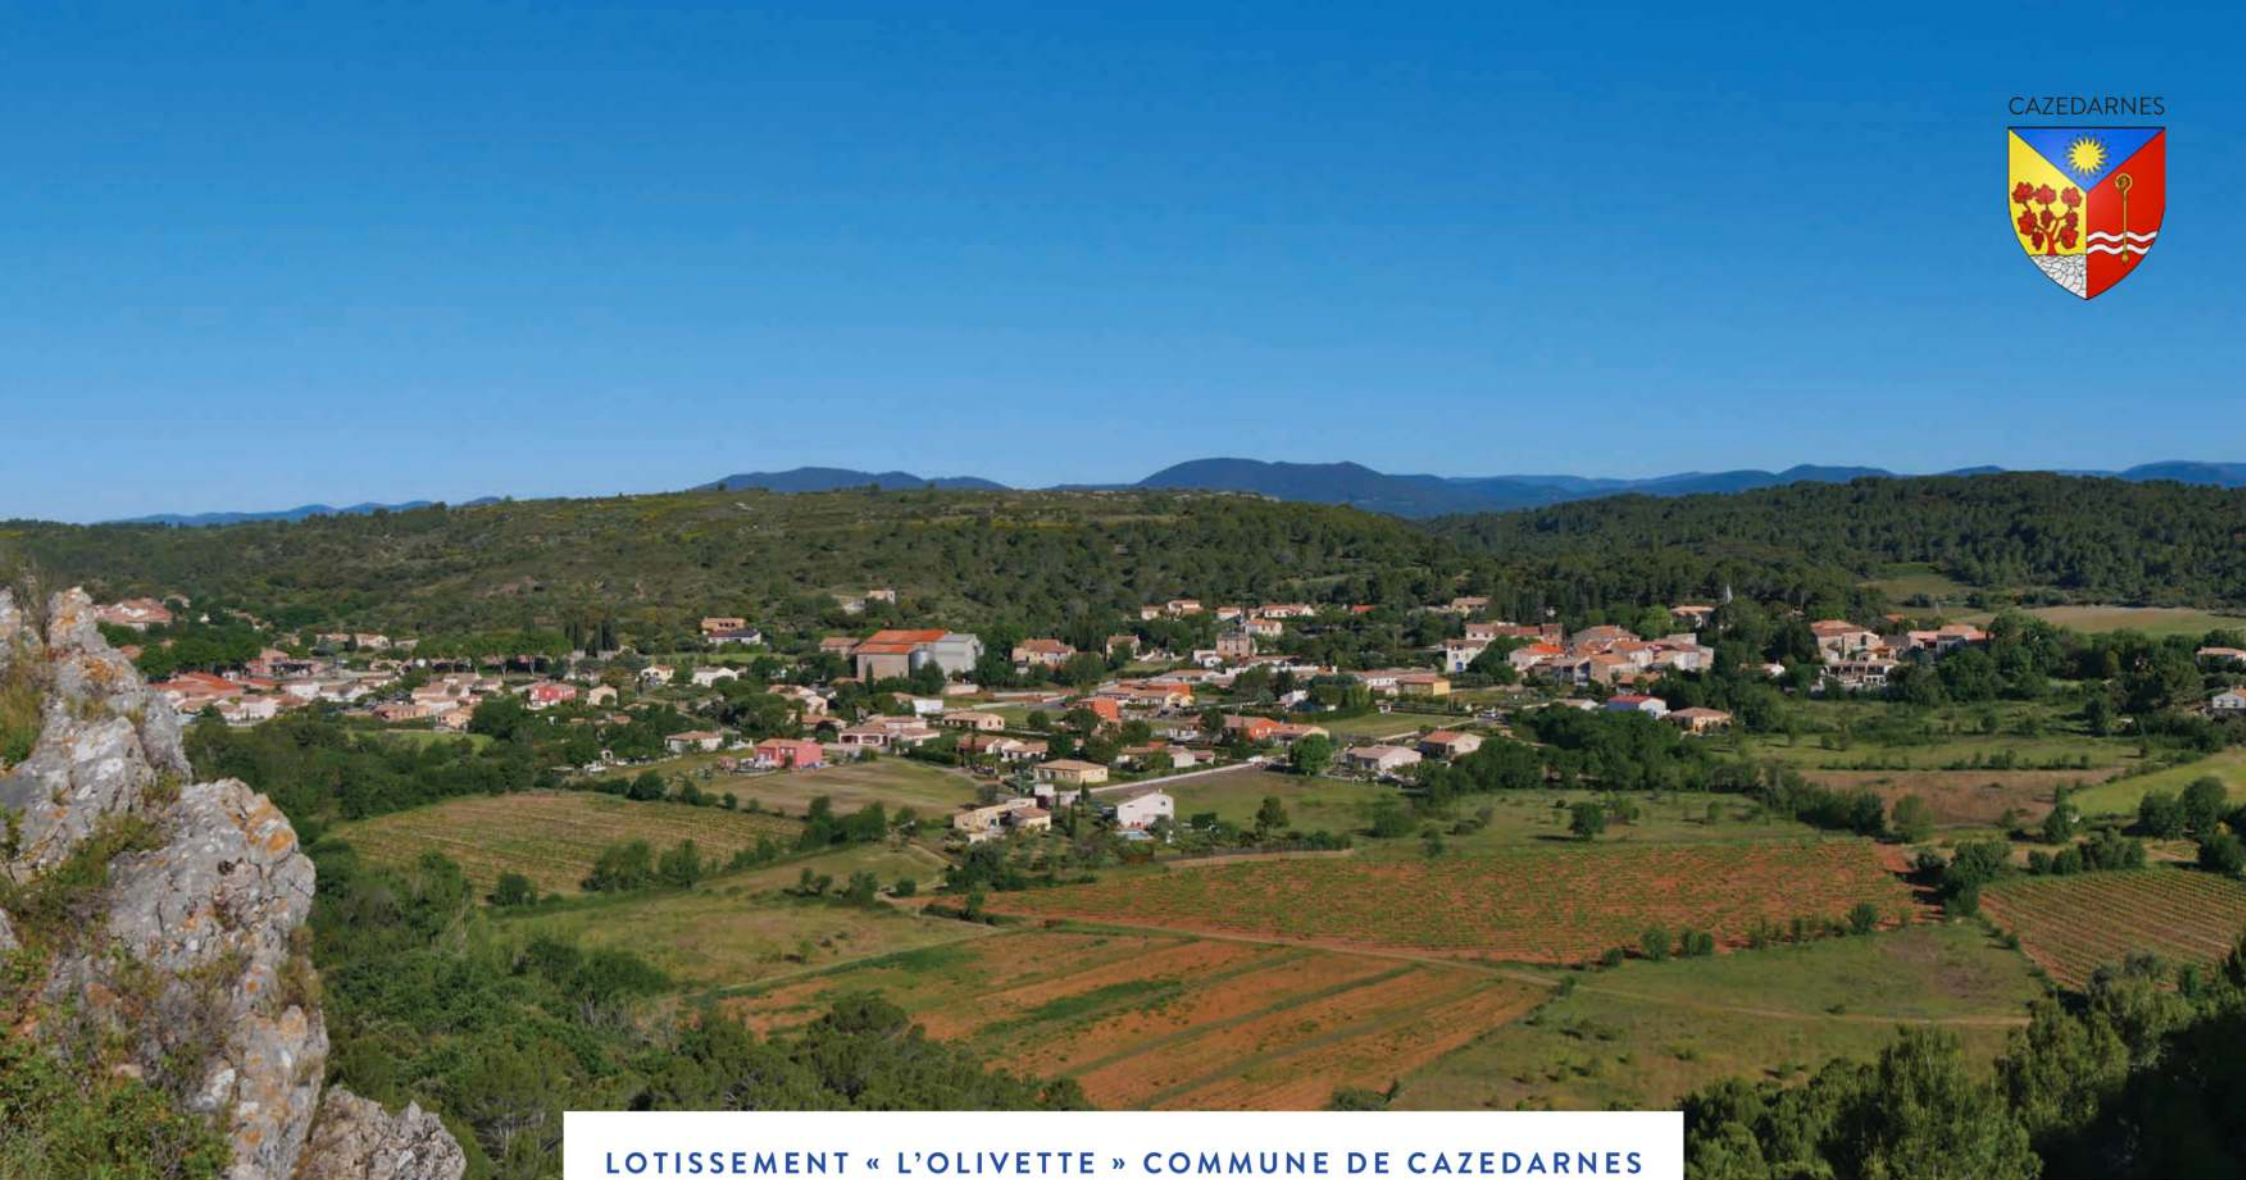

DEPARTEMENT DE L'HERAULT
COMMUNE CAZEDARNES
SECTION AB n° 402
LOTISSEMENT "l'Olivette"

REPRODUCTION STRICTEMENT RESERVEE

SCHEMA DES RESEAUX AEP

PA 8.1

LEGENDE

- Eau Potable
- Branchement PEHD Ø 25 (coffret classe A15)
- Canalisation PEHD existante.
- Canalisation PEHD Ø 110 à créer.



DEPARTEMENT DE L'HERAULT
COMMUNE CAZEDARNES
SECTION AB n° 402
LOTISSEMENT "l'Olivette"

SCHEMA DES RESEAUX BT

PA 8.3

REPRODUCTION STRICTEMENT RESERVEE

LEGENDE

E.R.D.F

- Branchement particulier
- Coffrets ERDF
- Réseau BT
- Réseau ERDF



ECHELLE: 1/500

**Hervé HARMANGE**
Geometre-Expert
9, rue DONNADIEU 34500 B E Z I E R S
Tel/Fax: 04.67.70.92.59
Port: 06.08.86.34.37
Email: harmange.herve@wengdoo.fr

GÉOMÈTRE-EXPERT
CONSEILLER VALORISER GARANTIR

NOTA

le tracé des réseaux est schématique il ne sera définitif qu'au projet d'exécution

DEPARTEMENT DE L'HERAULT
COMMUNE CAZEDARNES
SECTION AB n° 402
LOTISSEMENT "l'Olivette"

REPRODUCTION STRICTEMENT RESERVEE

SCHEMA DES RESEAUX EU

PA 8.2

LEGENDE

Eaux Usées

- Canalisation PVC CR16 Ø200 existante
- Canalisation PVC CR16 Ø160 et
caisse de branchement - tampon fonte
- ⊕ Regard de visite existante PEHD Ø600
- ⊕ Regard de visite a créer PEHD Ø600
- Canalisation PVC CR16 Ø200 a créer

Y = 2247150

X = 1702000


X = 1702050

Y = 2247150

Y = 2247100

Y = 2247100

Orientation indicative

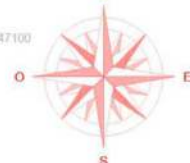

L'indication du Nord
n'est pas garantie

ECHELLE: 1/500



Hervé HARMANGE
Geometre-Expert
9, rue DONNADIEU 34500 B E Z I E R S
Tel/Fax: 04.67.76.92.59
Port: 06.08.86.34.37
Email: harmange.herve@wanadoo.fr

Y = 2247050

X = 1702050

X = 1702000

X = 1702050

X = 1702100

NOTA

le tracé des réseaux est schématique il ne sera définitif qu'au projet d'exécution

DEPARTEMENT DE L'HERAULT
COMMUNE CAZEDARNES
SECTION AB n° 402
LOTISSEMENT "l'Olivette"

REPRODUCTION STRICTEMENT RESERVEE

SCHEMA DES RESEAUX TELECOM

PA 8.4

Y = 2247150

Y = 2247100

Y = 2247050

X = 1702600

X = 1702650

X = 1702600

X = 1702650

X = 1702700

Y = 2247100

X = 1702700

Réseau TELECOM existant.

LEGENDE

TELECOM

- Branchement particulier
- REGARDS 30/30
- Réseau TELECOM
- CHAMBRES LT
- Réseau TELECOM

Orientation indicative



L'indication du Nord
n'est pas garantie

ECHELLE: 1/500

**Hervé HARMANGE**
Geometre-Expert
9, rue DONNADIEU 34500 B E Z I E R S
Tel/Fax: 04.67.76.92.59
Port: 06.08.86.34.37
Email: harmange.herve@wanadoo.fr

NOTA

le tracé des réseaux est schématique il ne sera définitif qu'au projet d'exécution