

« Le Village » Cazouls-Lès-Béziers  
Résidence Séniors Avec Services

**Chambre d'accueil numéro 1**



Niveau	Désignation
Rez-de-chaussée	Chambre d'accueil numéro 1


Chambre	16,72 m²
Salle d'eau	4,93 m²
	<b>21,65 m²</b>

ech. 1:75°

Plan de commercialisation mercredi 28 juillet 2021



**EURL ATELIER 1**  
Olivier CANAL  
Architecte DPLG Géomètre Topographe  
à Murviel-lès-Béziers (34490)

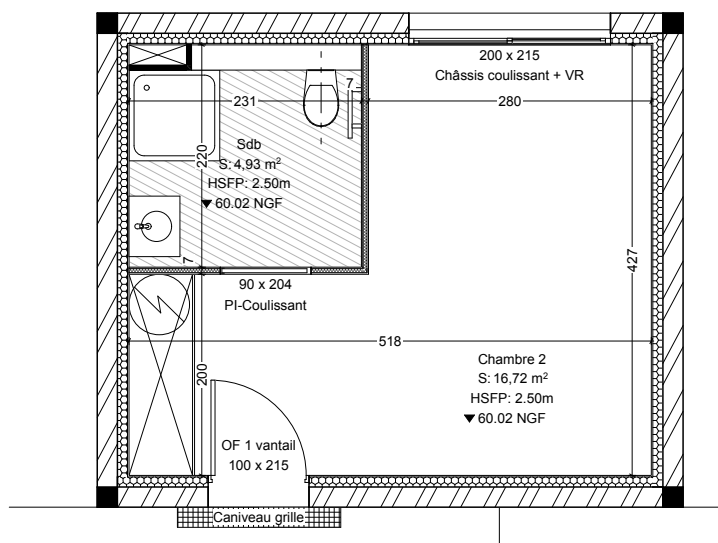

« Le Village » Cazouls-Lès-Béziers  
Résidence Séniors Avec Services

**Chambre d'accueil numéro 2**



Niveau	Désignation
Rez-de-chaussée	Chambre d'accueil numéro 2


Chambre	16,72 m²
Salle d'eau	4,93 m²
	<b>21,65 m²</b>

ech. 1:75°

Plan de commercialisation mercredi 28 juillet 2021



**EURL ATELIER 1**  
Olivier CANAL  
Architecte DPLG Géomètre Topographe  
à Murviel-lès-Béziers (34490)

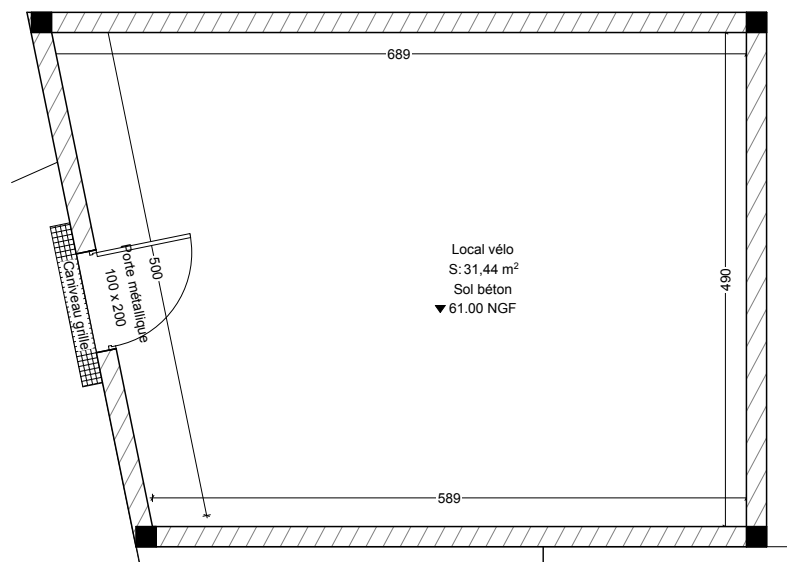

« Le Village » Cazouls-Lès-Béziers  
Résidence Séniors Avec Services

Local à vélos



Niveau	Désignation
Rez-de-chaussée	Local à vélos


Local à vélos 31,44 m²

ech. 1:75°

Plan de commercialisation mercredi 28 juillet 2021



**EURL ATELIER 1**  
Olivier CANAL  
Architecte DPLG Géomètre Topographe  
à Murviel-lès-Béziers (34490)

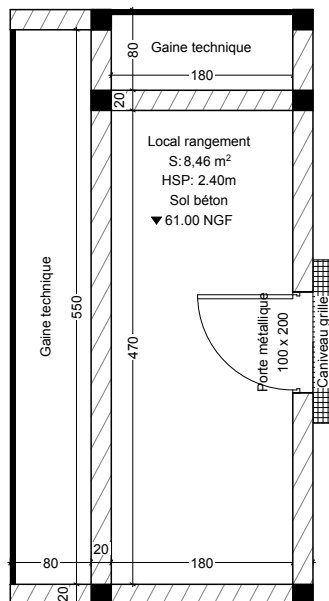

« Le Village » Cazouls-Lès-Béziers  
Résidence Séniors Avec Services

Local technique et de rangement



Niveau	Désignation
Rez-de-chaussée	Local technique et de rangement



Local technique  
et de rangement 8,46 m<sup>2</sup>

ech. 1:75°

Plan de commercialisation mercredi 28 juillet 2021





**EURL ATELIER 1**  
Olivier CANAL  
Architecte DPLG Géomètre Topographe  
à Murviel-lès-Béziers (34490)

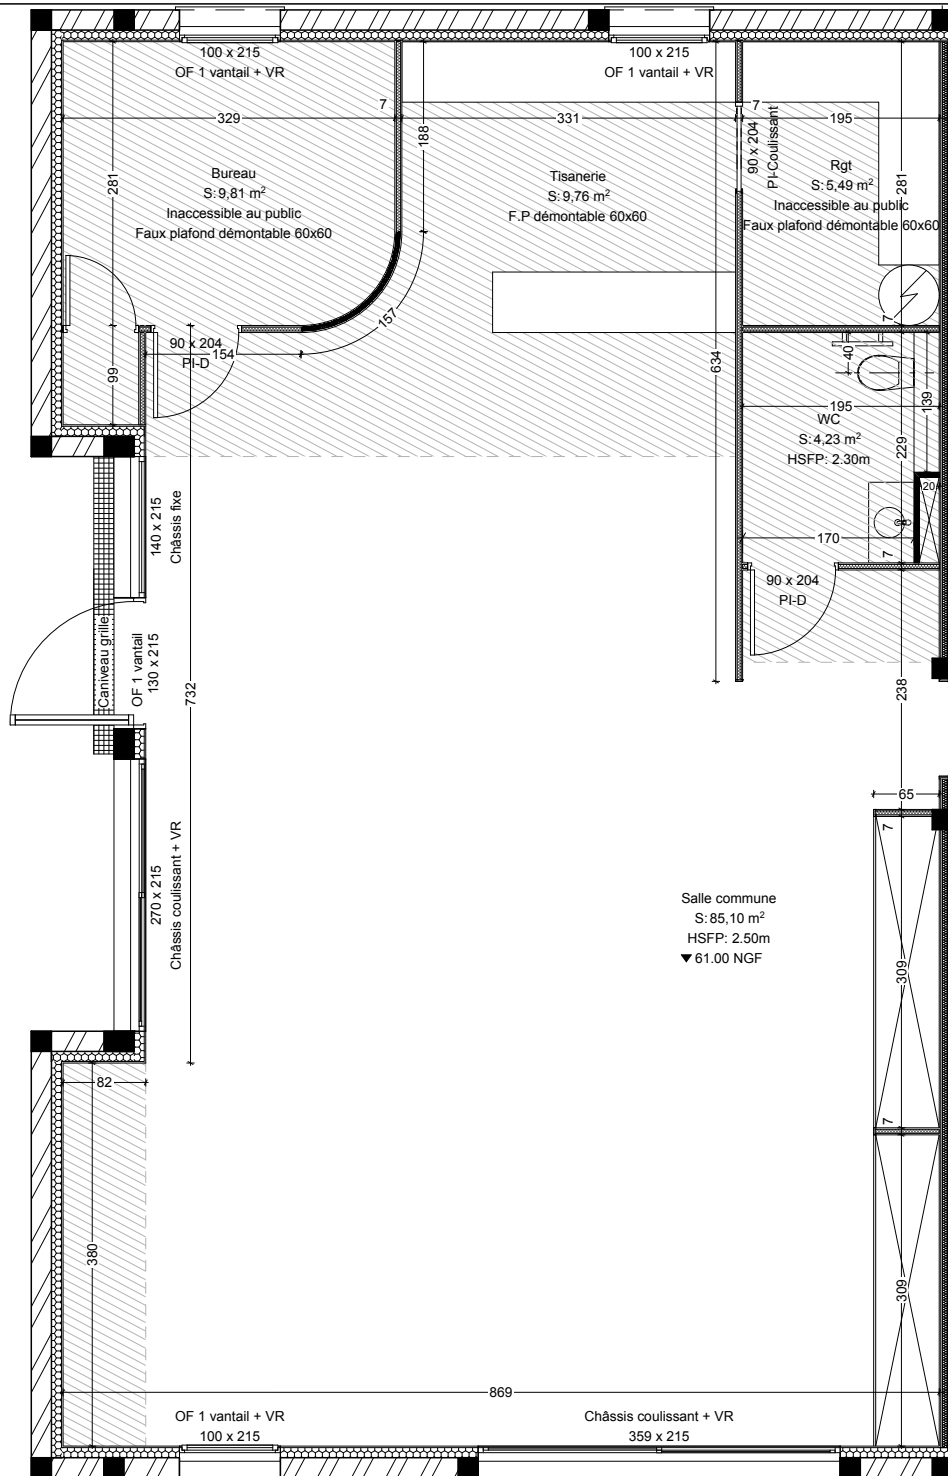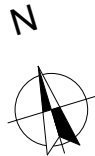

« Le Village » Cazouls-Lès-Béziers  
Résidence Séniors Avec Services

Salle commune

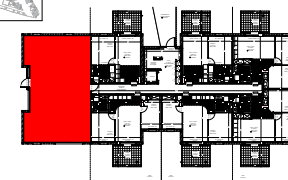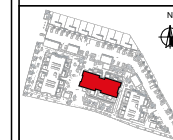

Bâtiment	Niveau	Désignation
B	Rez-de-chaussée	Salle commune

Bureau	9,81 m²
Arrière cuisine	5,49 m²
Salle commune	85,10 m²
Cuisine / Bar	9,76 m²
Sanitaire	4,23 m²
	<b>114,39 m²</b>

LEGENDE



C.E.

ech. 1:75°

Plan de commercialisation mercredi 28 juillet 2021



**EURL ATELIER 1**  
Olivier CANAL  
Architecte DPLG Géomètre Topographe  
à Murviel-lès-Béziers (34490)